

ΕΦΗΜΕΡΙΔΑ
ΤΗΣ ΚΥΒΕΡΝΗΣΕΩΣ
ΤΗΣ ΕΛΛΗΝΙΚΗΣ ΔΗΜΟΚΡΑΤΙΑΣ

26 Οκτωβρίου 2018 | ΤΕΥΧΟΣ Α.Α.Π. | Αρ. Φύλλου **250**

ΤΕΥΧΟΣ ΑΝΑΓΚΑΣΤΙΚΩΝ ΑΠΑΛΛΟΤΡΙΩΣΕΩΝ ΚΑΙ ΠΟΛΕΟΔΟΜΙΚΩΝ ΘΕΜΑΤΩΝ

ΑΠΟΦΑΣΕΙΣ

Αριθμ. 201857

Έγκριση της υπ' αριθ. 35/2018 Αποφάσεως του Δ.Σ του Δημοτικού Λιμενικού Ταμείου Λευκάδας, περί εξομοίωσης χώρου λιμένα Βαθέως Δήμου Μεγανησίου με ζώνη λιμένα.

Ο ΣΥΝΤΟΝΙΣΤΗΣ ΑΠΟΚΕΝΤΡΩΜΕΝΗΣ
ΔΙΟΙΚΗΣΗΣ ΠΕΛΟΠΟΝΝΗΣΟΥ,
ΔΥΤΙΚΗΣ ΕΛΛΑΔΑΣ ΚΑΙ ΙΟΝΙΟΥ

Έχοντας υπόψη:

1. Τις διατάξεις των άρθρων:

i. 280Ι του ν.3852/10 (ΦΕΚ 87Α΄/07-06-2010) «Νέα Αρχιτεκτονική της Αυτοδιοίκησης και της Αποκεντρωμένης Διοίκησης - Πρόγραμμα 'Καλλικράτης'».

ii. 8 του π.δ/τος 139/10 (ΦΕΚ 232 Α΄) «Οργανισμός της Αποκεντρωμένης Διοίκησης Πελοποννήσου, Δυτικής Ελλάδας και Ιονίου».

iii. 13 και 15 του από 14/01/1939 β.δ/τος «περί Κώδικος των περί Λιμενικών Ταμείων κειμένων διατάξεων».

iv. 244 του ν.3463/2006 (ΦΕΚ 114 Α΄) «Κύρωση του Κώδικα Δήμων και Κοινοτήτων».

v. 3 και 4 του ν.δ. 444/1970 (ΦΕΚ 39 Α΄) «Περί αρμοδιοτήτων Λιμενικού Σώματος και σχέσεων προς τας αρμοδιότητας των Σωμάτων Ασφαλείας».

vi. 1 του π.δ/τος 390/1993 (ΦΕΚ 165 Α΄ - διορθ. σφαλμ. στο ΦΕΚ 191 Α') «Συγχώνευση Λιμενικών Ταμείων σε επίπεδο Νομού».

vii. 2 παρ. 4 του ν.2575/1998 «Ρύθμιση θεμάτων αρμοδιότητας Υπουργείου Εμπορικής Ναυτιλίας» (ΦΕΚ 23 Α΄).

viii. 28 του ν.2971/2001 όπως τροποποιήθηκε με το άρθρο 34 παρ. 1 του ν.4014/11 (ΦΕΚ 209 Α΄/21-9-2011).

ix. 86 του ν.4504/2017 (ΦΕΚ 184 Α΄) «Διά βίου εκπαίδευση προσωπικού Υπουργείου Ναυτιλίας και Νησιωτικής Πολιτικής, ενδυνάμωση της διαφάνειας και της αξιοκρατίας σε θέματα αρμοδιότητας Υπουργείου Ναυτιλίας και Νησιωτικής Πολιτικής, ενίσχυση της κοινωνικής συμμετοχής στην ακτοπλοΐα, θέματα πολιτικού προσωπικού, συμπλήρωση διατάξεων για τα λιμενικά έργα και άλλες διατάξεις».

2. Την 15870/2017 (ΦΕΚ 250 ΥΟΔΔ/2017 - Α.Δ.Α. ΩΨΦΒ465ΧΘ7-Τ4Γ) υπουργική απόφαση περί «Διορισμού του Νικολάου Παπαθεοδώρου του Αγγελάκη ως Συντονιστή της Αποκεντρωμένης Διοίκησης Πελοποννήσου, Δυτικής Ελλάδας και Ιονίου».

3. Την υπ' αριθμ. 1028241πε/2729πε/Β0010/05 (ΦΕΚ 547 Β'/22-4-2005) κοινή υπουργική απόφαση των Υπουργών Οικονομίας και Οικονομικών και Εμπορικής Ναυτιλίας με θέμα: «Καθορισμός χώρων που εξομοιώνονται με Ζώνη Λιμένα».

4. Το γεγονός ότι στο λιμένα Βαθέως του Δήμου Μεγανησίου, υπάρχει λιμενική υποδομή, η οποία χρησιμοποιείται από διάφορα είδη σκαφών, συνεπώς συντρέχουν οι προϋποθέσεις του αρ. 3, παρ. 4, του ν.δ. 444/1970.

5. Το υπ' αριθμ. σχεδίου Τ-01/28-02-2018 τοπογραφικό διάγραμμα το οποίο συνέταξε ο Πολιτικός Μηχανικός Ζαβιτσάνος Δημήτρης συνημμένο στην υπ' αριθμ. 35/2018 απόφαση του Δ.Σ του Δημοτικού Λιμενικού Ταμείου Λευκάδας και θεωρημένο από τη Δ/νση Τεχνικών Υπηρεσιών του Δήμου Λευκάδας για λογαριασμό του Δημοτικού Λιμενικού Ταμείου Λευκάδας, κλίμακας 1:500, με θέμα «Τοπογραφικό διάγραμμα οριοθέτησης χώρου εξομοιούμενου με ζώνη λιμένα», στο οποίο απεικονίζονται τα όρια χώρου Λιμένα Βαθέως Δήμου Μεγανησίου, που εξομοιώνονται με χερσαία και θαλάσσια ζώνη λιμένα.

6. Το αριθμ. 1211/14-9-2018 έγγραφο του Δημοτικού Λιμενικού Ταμείου Λευκάδας, με το οποίο κατατέθηκε στην Υπηρεσία η αριθμ. 35/2018 απόφαση Δ.Σ, με θέμα «Εξομοίωση χώρου του λιμένα Βαθέως Δήμου Μεγανησίου με ζώνη λιμένα», με την οποία αποφασίζεται ο καθορισμός των ορίων της εξομοιούμενης χερσαίας και θαλάσσιας ζώνης , με ζώνη λιμένα Βαθέως Δήμου Μεγανησίου, όπως εμφαίνεται στο συνημμένο και θεωρημένο από τη Δ/νση Τεχνικών Υπηρεσιών του Δήμου Λευκάδας τοπογραφικό διάγραμμα.

7. Την αριθμ. 3113.17-24/59215/2018/07-08-2018 σύμφωνη γνώμη της Γενικής Γραμματείας Λιμένων, Λιμενικής Πολιτικής και Ναυτιλιακών Επενδύσεων του Υπουργείου Ναυτιλίας και Νησιωτικής Πολιτικής, σχετικά με τον καθορισμό χώρου που εξομοιώνεται με ζώνη λιμένα στη λιμενική εγκατάσταση Βαθέως Δήμου Μεγανησίου.

8. Την αριθμ. ΔΔΠ Β 0014609 ΕΞ 2018/03-09-2018 σύμφωνη γνώμη της Γενικής Γραμματείας Δημόσιας Περιουσίας του Υπουργείου Οικονομικών, για την εξομοίωση σε ζώνη λιμένα Βαθέως Δήμου Μεγανησίου, με τους όρους και τις προϋποθέσεις της ανωτέρω σύμφωνης γνώμης.

9. Την αριθμ. 2064/941/20-2-2014 απόφαση με την οποία διαπιστώθηκε η έναρξη λειτουργίας του Διαδημοτικού Νομικού Προσώπου Δημοσίου Δικαίου με την επωνυμία «Δημοτικό Λιμενικό Ταμείο Λευκάδας, αποφασίζουμε:

Εγκρίνουμε, την αριθμ. 35/2018 απόφαση Δ.Σ. του Δημοτικού Λιμενικού Ταμείου Λευκάδας, με θέμα «Εξομοίωση χώρου του λιμένα Βαθέως Δήμου Μεγανησίου με ζώνη λιμένα», με την οποία αποφασίζεται ο καθορισμός των ορίων της εξομοιούμενης χερσαίας και θαλάσσιας ζώνης ,με ζώνη λιμένα στη λιμενική εγκατάσταση Βαθέως, όπως εμφαίνεται στο τοπογραφικό διάγραμμα κλίμακας 1:500 το οποίο συνέταξε ο Πολιτικός Μηχανικός Ζαβιτσάνος Δημήτρης, συνημμένο και θεωρημένο την 28η-02-2018 από τη Δ/νση Τεχνικών Υπηρεσιών του Δήμου Λευκάδας το οποίο αποτελεί αναπόσπαστο μέρος της παρούσας απόφασης. Στο διάγραμμα ο εξομοιούμενος με ζώνη λιμένα χώρος περικλείεται με πράσινη συνεχή γραμμή αρχής γενομένης από το σημείο Χ1 με συντεταγμένες (χ=219884,26 και ψ=4284419,30) συνεχίζοντας στα σημεία Χ2-Χ3-Χ4- Χ5-Χ6-Χ7-Χ8-Χ9-Χ10-Χ11-Χ12-Χ13-Χ14-Χ15-Χ16-Χ17-Χ18-Χ19-Χ20-Χ21-Χ22-Χ23-Χ24-Χ25-Χ26-Χ27-Χ28-Χ29-Χ30-Χ31-Χ32-Χ33-Χ34-Χ35-Χ36-Χ37-Χ38-Χ39-Χ40-Χ41-Χ42-Χ43 και καταλήγοντας στο σημείο –Χ44– με συντεταγμένες (χ=220016,56 και ψ=4284133,44), σαράντα τεσσάρων (44) συνολικά σημείων, σύμφωνα με τους όρους και τις προϋποθέσεις που καθορίζονται στην αριθμ. 3113.17- 24/59215/2018/07-08-2018 σύμφωνη γνώμη της Γενικής Γραμματείας Λιμένων, Λιμενικής Πολιτικής και Ναυτιλιακών Επενδύσεων του Υπουργείου Ναυτιλίας και Νησιωτικής Πολιτικής και στην υπ' αριθ. ΔΔΠ Β 0014609 ΕΞ 2018/03-09-2018 σύμφωνη γνώμη της Γενικής Γραμματείας Δημόσιας Περιουσίας του Υπουργείου Οικονομικών.

ΑΠΟΣΠΑΣΜΑ

Από το πρακτικό της αριθ. 8/2018 Συνεδρίασης του Δ.Σ. του Δημοτικού Λιμενικού Ταμείου Λευκάδος

Αριθμ. Απόφασης 35/2018

Στη Λευκάδα σήμερα την 28η του μηνός Φεβρουαρίου του έτους 2018, ημέρα Τετάρτη και ώρα 10:50 στην αίθουσα συνεδριάσεων επιτροπών του Δήμου Λευκάδας, συνήλθε σε τακτική συνεδρίαση το Διοικητικό Συμβούλιο του Δημοτικού Λιμενικού Ταμείου Λευκάδος, ύστερα από την αριθμ. 224/23-2-2018 πρόσκληση του Προέδρου του Διοικητικού Συμβουλίου, η οποία επιδόθηκε νόμιμα σε κάθε μέλος του Δ.Σ., σύμφωνα με τις διατάξεις του αρ. 67 του Ν.3852/2010.

Διαπιστώθηκε ότι υπάρχει νόμιμη απαρτία, καθώς από τα εννέα (9) μέλη βρέθηκαν παρόντα επτά (7) μέλη:

ΠΑΡΟΝΤΕΣ

1. Ευάγγελος Χαλικιάς, Πρόεδρος
2. Νικόλαος Βικέντιος, Αντιπρόεδρος
3. Μαρία Σκαφίδα, Μέλος
4. Βησσαρία Πολίτη, Μέλος
5. Αθανάσιος Κονιδάρης, Μέλος
6. Σπυρίδων Πολίτης, Μέλος
7. Αθανάσιος Βρύζας, Μέλος

ΑΠΟΝΤΕΣ

1. Νικόλαος Μπραντζουκάκης, Μέλος
2. Κωνσταντίνος Καββαδάς, Μέλος

Στη συνεδρίαση παραβρέθηκε η υπάλληλος του Δ.Λ.Τ.Λ. Γεωργία Διαμάντη για την τήρηση των πρακτικών.

ΘΕΜΑ 3ο Η.Δ.: Εξομοίωση χώρου του λιμένα Βαθέως Μεγανησίου με ζώνη λιμένα

Ο Πρόεδρος εισηγούμενος το θέμα αναφέρει ότι σκοπός του Δ.Λ.Τ.Λ. είναι να εξομοιωθούν με ζώνη λιμένα όλα τα λιμάνια των Δήμων Λευκάδας και Μεγανησίου, που έως τώρα δεν ανήκουν στην αρμοδιότητα του Δ.Λ.Τ.Λ..

Σύμφωνα με το άρ. 28 του ν.2971/2001 «1. Ο καθορισμός των χώρων που εξομοιώνονται με ζώνη λιμένα της παραγράφου 4 του άρθρου 2 του ν.2575/1998 (ΦΕΚ 23 Α΄) γίνεται με απόφαση του οικείου φορέα διοίκησης και εκμετάλλευσης λιμένα κατόπιν σύμφωνης γνώμης του Υπουργείου Εμπορικής Ναυτιλίας και του Υπουργείου Οικονομικών…. 2. Η απόφαση του φορέα διοίκησης και εκμετάλλευσης λιμένα εγκρίνεται από το Γενικό Γραμματέα της Περιφέρειας.».

Σύμφωνα με το αρ. 3 παρ. 4 του ν.δ. 444/1970 «Προς λιμένας και την χερσαίαν ζώνην αυτών εξομοιούνται οι κατά μήκος των ακτών χώροι εις ους:

α) Ενεργείται προσόρμησις πλωτών μέσων,

β) Διεξάγονται εργασίαι προσιδιάζουσαι εις την λειτουργίαν λιμένων ή άλλων λιμενικών εγκαταστάσεων,

γ) Πραγματοποιούνται φορτοεκφορτωτικαί εργασίαι ως και εργασίαι σχέσιν έχουσαι με την αναμονήν, επιβίβασιν και αποβίβασιν επιβατών και των αποσκευών αυτών,

δ) Υφίστανται εγκαταστάσεις και κτίσματα αμέσου ναυτικού ενδιαφέροντος…»

Σύμφωνα δε με το άρ. 2 παρ. 4 του ν.2575/1998 «η χρήση και εκμετάλλευση των χώρων της ζώνης λιμένος και όσων εξομοιώνονται με αυτούς, σύμφωνα με το άρ. 3 του ν.δ. 444/1970, ανήκει στο Λιμενικό Ταμείο…».

Ο Πρόεδρος αναφέρει επίσης ότι στον λιμένα Βαθέως του Δήμου Μεγανησίου υπάρχει λιμενική υποδομή, η οποία χρησιμοποιείται από διάφορα είδη σκαφών, συνεπώς συντρέχουν οι προϋποθέσεις του άρ. 3 παρ. 4 του ν.δ. 444/1970.

Με την εξομοίωση το Δ.Λ.Τ.Λ. α) θα επεκτείνει και θα καθορίσει με σαφήνεια τους χώρους άσκησης της αρμοδιότητάς του, β) θα αυξήσει τα έσοδά του από την εκμετάλλευση των χώρων, γ) θα έχει τη δυνατότητα να προβεί σε αναβάθμιση των υποδομών και των προσφερόμενων υπηρεσιών με την εκτέλεση λιμενικών έργων.

Ο ακριβής χώρος που εξομοιώνεται αποτυπώνεται στο από Φεβρουάριο του 2018 τοπογραφικό διάγραμμα κλίμακας 1:500, το οποίο συνέταξε ο Πολιτικός Μηχανικός Ζαβιτσάνος Δημήτρης και θεωρήθηκε αρμοδίως από τον Διευθυντή της Τεχνικής Υπηρεσίας του Δήμου Λευκάδας Σπυρίδωνα Αρέθα - Χημ. Πολ. Μηχανικό, και περικλείεται με πράσινη συνεχή γραμμή αρχής γενομένης από το σημείο Χ1 με συντεταγμένες (χ=219884,26 και ψ=4284419,30), συνεχίζοντας στα

σημεία X2-X3-X4- X5-X6-X7-X8-X9-X10-X11-X12-X13-X14-X15-X16-X17-X18-X19-X20-X21-X22-X23-X24- X25-X26-X27-X28-X29-X30-X31-X32-X33-X34-X35-X36-X37-X38-X39-X40-X41-X42-X43 και καταλήγοντας στο σημείο X44 με συντεταγμένες (χ=220016,56 και ψ=4284133,44), σαράντα τεσσάρων (44) συνολικά σημείων.

Ο Πρόεδρος προτείνει να εγκριθεί η εξομοίωση με ζώνη λιμένα του λιμένα Βαθέως Μεγανησίου.

Το Διοικητικό Συμβούλιο λαμβάνοντας υπόψη:

α) την εισήγηση του Προέδρου,

β) το β.δ. 14/19-1-1939 (ΦΕΚ 24 Α΄) «Περί κωδικοποιήσεως των περί Λιμενικών Ταμείων κείμενων διατάξεων»,

γ) το άρ. 244 του ν.3463/2006 (ΦΕΚ 114 Α΄) «Κύρωση του Κώδικα Δήμων και Κοινοτήτων»,

δ) το άρ. 3 παρ. 4 του ν.δ. 444/1970 (ΦΕΚ 39 Α΄) «Περί αρμοδιοτήτων Λιμενικού Σώματος και σχέσεων προς τας αρμοδιότητας των Σωμάτων Ασφαλείας»,

ε) το άρ. 2 παρ. 4 του ν.2575/1998 (ΦΕΚ 23 Α΄) «Ρύθμιση θεμάτων αρμοδιότητας Υπουργείου Εμπορικής Ναυτιλίας»,

στ) το άρ. 28 του ν.2971/2001 (ΦΕΚ 285 Α΄) «Αιγιαλός, παραλία και άλλες διατάξεις», όπως έχει τροποποιηθεί και ισχύει,

ζ) την άρ. 1028241π.ε./2729π.ε./Β0010/13-4-2005 (ΦΕΚ 547 Β΄) κοινή υπουργική απόφαση «Καθορισμός χώρων που εξομοιώνονται με ζώνη λιμένα»,

η) το άρ. 86 του ν.4504/2017 (ΦΕΚ 184 Α΄) «Διά βίου εκπαίδευση προσωπικού Υπουργείου Ναυτιλίας και Νησιωτικής Πολιτικής, ενδυνάμωση της διαφάνειας και της αξιοκρατίας σε θέματα αρμοδιότητας Υπουργείου Ναυτιλίας και Νησιωτικής Πολιτικής, ενίσχυση της κοινωνικής συμμετοχής στην ακτοπλοΐα, θέματα πολιτικού προσωπικού, συμπλήρωση διατάξεων για τα λιμενικά έργα και άλλες διατάξεις»,

θ) το με αριθμ. 3816/31-12-2013 αίτημα του Δήμου Μεγανησίου προς την Κτηματική Υπηρεσία Λευκάδας για τη νομιμοποίηση των υφιστάμενων λιμενικών εγκαταστάσεων του Δήμου Μεγανησίου,

ι) το γεγονός ότι στο χερσαίο τμήμα της εξομοιούμενης ζώνης της λιμενικής εγκατάστασης Βαθέως του Δήμου Μεγανησίου δεν υπάρχουν ιδιωτικά κτήματα,

ΑΠΟΦΑΣΙΖΕΙ ομόφωνα

Εγκρίνει την εξομοίωση με ζώνη λιμένα του χώρου του λιμένα Βαθέως Δήμου Μεγανησίου που αποτυπώνεται στο από Φεβρουάριο του 2018 τοπογραφικό διάγραμμα κλίμακας 1:500, το οποίο συνέταξε ο Πολιτικός Μηχανικός Ζαβιτσάνος Δημήτρης και θεωρήθηκε αρμοδίως την 28/2/2018 από το Διευθυντή της Τεχνικής Υπηρεσίας του Δήμου Λευκάδας Σπυρίδωνα Αρέθα - Χημ. Πολ. Μηχανικό και αποτελεί αναπόσπαστο μέρος της παρούσας απόφασης. Στο διάγραμμα ο εξομοιούμενος με ζώνη λιμένα χώρος περικλείεται με πράσινη συνεχή γραμμή αρχής γενομένης από το σημείο X1 με συντεταγμένες (χ=219884,26 και ψ=4284419,30), συνεχίζοντας στα σημεία X2-X3-X4-X5-X6-X7-X8-X9-X10-X11-X12-X13-X14-X15-X16-X17-X18-X19-X20-X21-X22-X23-X24- X25-X26-X27-X28-X29-X30-X31-X32-X33-X34-X35-X36-X37-X38-X39-X40-X41-X42-X43 και καταλήγοντας στο σημείο X44 με συντεταγμένες (χ=220016,56 και ψ=4284133,44), σαράντα τεσσάρων (44) συνολικά σημείων.

Η παρούσα πράξη μαζί με το από Φεβρουάριο 2018 τοπογραφικό διάγραμμα να υποβληθεί στο Υπουργείο Ναυτιλίας και Νησιωτικής Πολιτικής -Γενική Γραμματεία Λιμένων, Λιμενικής Πολιτικής και Ναυτιλιακών Επενδύσεων –Δ/νση Λιμενικής Πολιτικής καθώς και στο Υπουργείο Οικονομικών – Κτηματική Υπηρεσία Ν. Λευκάδας για τη σύμφωνη γνώμη τους και κατόπιν στον Συντονιστή Αποκεντρωμένης Διοίκησης Πελοποννήσου, Δυτικής Ελλάδας και Ιονίου για έγκριση.

Η απόφαση αυτή έλαβε αριθμό 35/2018. Αφού συντάχθηκε το παρόν, διαβάστηκε και υπογράφηκε ως ακολούθως.

Ο ΠΡΟΕΔΡΟΣ ΤΑ ΜΕΛΗ

Ακριβές απόσπασμα
Λευκάδα, 28/2/2018
Ο Πρόεδρος του Δ.Σ.
Ευάγγελος Χαλικιάς

Η απόφαση αυτή μαζί με την εγκρινόμενη απόφαση υπ' αριθ. 35/18 του Διοικητικού Συμβουλίου του Δημοτικού Λιμενικού Ταμείου Λευκάδας και το σχετικό τοπογραφικό διάγραμμα που τη συνοδεύει να δημοσιευθούν στην Εφημερίδα της Κυβερνήσεως.

Κέρκυρα, 15 Οκτωβρίου 2018

Ο Συντονιστής Αποκεντρωμένης Διοίκησης

ΝΙΚΟΛΑΟΣ ΠΑΠΑΘΕΟΔΩΡΟΥ

ΕΘΝΙΚΟ ΤΥΠΟΓΡΑΦΕΙΟ
Για τεχνικούς λόγους στο σχεδιάγραμμα, από το ηλεκτρονικό αρχείο, έγινε σμίκρυνση κατά ποσοστό 36%
ΟΡΙΟ ΘΑΛΑΣΣΙΑΣ ΖΩΝΗΣ ΛΙΜΕΝΟΣ
ΟΡΙΟ ΘΑΛΑΣΣΙΑΣ ΖΩΝΗΣ ΚΑΤΑ ΓΠΟ
άσφαλτος
προβλήτα
1/Κ
2/Κ
4284400
4284350
4284300
4284250

ΠΙΝΑΚΑΣ ΣΥΝΤΕΤΑΓΜΕΝΩΝ ΕΞΟΜΟΙΟΥΜΕΝΗΣ ΖΩΝΗΣ

ΛΙΜΕΝΑ ΟΡΜΟΥ ΒΑΘΕΩΣ

α/α	X	Y
X1	219884.26	4284419.30
X2	219891.05 219890.51	4284428.61 4284427.86
X3	219931.84	4284399.91
X4	219944.26	4284386.67
X5	219949.20	4284374.08
X6	219951.84	4284361.70
X7	219955.66	4284353.97
X8	219962.10	4284343.12
X9	219969.24	4284337.68
X10	219977.28	4284324.74
X11	219982.83	4284320.03
X12	219992.16	4284308.92
X13	219994.05	4284292.47
X14	219995.38	4284283.70
X15	219995.94	4284283.72
X16	219997.62	4284273.11
X17	219997.52	4284271.44
X18	220003.14	4284269.35
X19	220007.58	4284255.76
X20	220009.84	4284252.41
X21	220011.73	4284246.87
X22	220015.01	4284241.78
X23	220031.33	4284215.65
X24	220033.21	4284213.49
X25	220040.55	4284206.81
X26	220042.16	4284205.59
X27	220047.08	4284202.67
X28	220062.62	4284198.73
X29	220066.37	4284195.33
X30	220103.38	4284164.23
X31	220123.83	4284145.09
X32	220121.21	4284142.55
X33	220122.97	4284141.51
X34	220124.95	4284138.61
X35	220130.19	4284133.53
X36	220131.59	4284132.22
X37	220134.63	4284128.19
X38	220143.56	4284119.34
X39	220151.50	4284111.83
X40	220110.09	4284016.58
X41	220076.03	4284031.58
X42	219990.18	4284074.72
X43	219991.46	4284085.76
X44	220016.56	4284133.44

ΕΜΒΑΔΟ ΧΕΡΣΑΙΟΥ ΤΜΗΜΑΤΟΣ : 6.244,90 Τ.Μ.
ΕΜΒΑΔΟ ΘΑΛΑΣΣΙΟΥ ΤΜΗΜΑΤΟΣ : 40.213,24 Τ.Μ.

2/Κ
πισίνα
2/Κ
πισίνα
1/Κ
1/Ε

ΠΑΡΑΤΗΡΗΣΕΙΣ


1. Ε.Γ.Σ.Α. 87(ΕΛΛΗΝΙΚΟ ΓΕΩΔΑΙΤΙΚΟ ΣΥΣΤΗΜΑ ΑΝΑΦΟΡΑΣ)
2 Η ΕΞΑΡΤΗΣΗ ΣΤΟ ΕΘΝΙΚΟ ΣΥΣΤΗΜΑ ΑΝΑΦΟΡΑΣ ΠΡΑΓΜΑΤΟΠΟΙΗΘΗΚΕ ΜΕ ΕΞΟΠΛΙΣΜΟ ΔΟΡΥΦΟΡΙΚΟΥ ΣΥΣΤΗΜΑΤΟΣ GPS ΤΗΣ TOPOCON GR3 ΚΑΙ ΧΡΗΣΙΜΟΠΟΙΗΘΗΚΕ ΤΟ ΣΥΣΤΗΜΑ HEPOS
3. ΕΓΙΝΕ ΑΠΟΤΥΠΩΣΗ ΤΗΣ ΥΠΑΡΧΟΥΣΑΣ ΚΑΤΑΣΤΑΣΗΣ ΣΕ ΧΕΡΣΑΙΟ ΚΑΙ ΘΑΛΑΣΣΙΟ ΤΜΗΜΑ


ΓΙΑ ΤΑ ΥΦΙΣΤΑΜΕΝΑ ΛΙΜΕΝΙΚΑ ΕΡΓΑ ΕΧΕΙ ΚΑΤΑΤΕΘΕΙ ΦΑΚΕΛΟΣ ΓΙΑ ΤΗΝ ΝΟΜΙΜΟΠΟΙΗΣΗ ΤΟΥΣ ΜΕ ΑΡ. ΠΡΩΤ 3816/31-12-2013

ΤΟ ΠΑΡΟΝ ΤΟΠΓΡΑΦΙΚΟ ΔΙΑΓΡΑΜΜΑ ΣΥΝΟΔΕΥΕΙ ΤΗΝ ΥΠ. ΑΡ. 35/2018 ΑΠΟΦΑΣΗ Δ.Σ. ΤΟΥ Δ.Λ.Τ. ΛΕΥΚΑΔΑΣ ΚΑΙ ΑΠΟΤΕΛΕΙ ΑΝΑΠΟΣΠΑΣΤΟ ΜΕΡΟΣ ΑΥΤΗΣ


ΛΕΥΚΑΔΑ 28/02/2018
Ο ΠΡΟΕΔΡΟΣ ΤΟΥ Δ.Λ.Τ.Λ

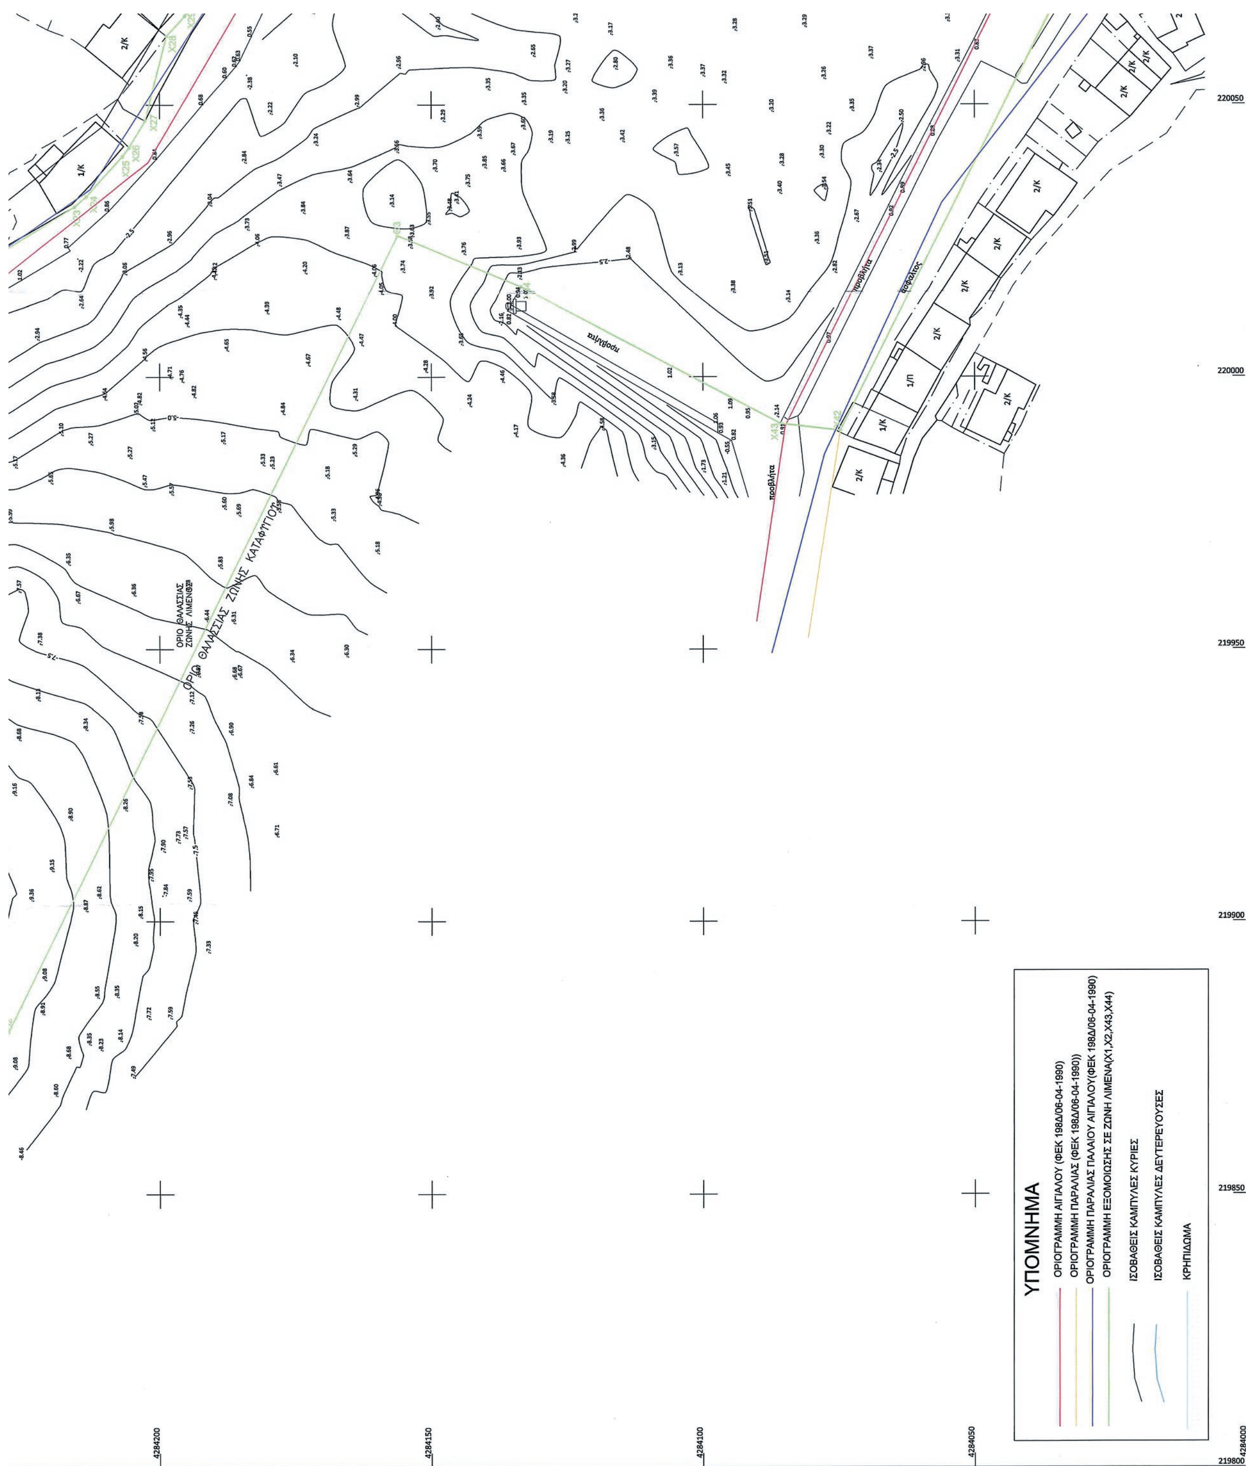


ΥΠΟΜΝΗΜΑ
ΟΡΙΟΓΡΑΜΜΗ ΑΙΓΙΑΛΟΥ (ΦΕΚ 198Δ/06-04-1990)
ΟΡΙΟΓΡΑΜΜΗ ΠΑΡΑΛΙΑΣ (ΦΕΚ 198Δ/06-04-1990))
ΟΡΙΟΓΡΑΜΜΗ ΠΑΡΑΛΙΑΣ ΠΑΛΑΙΟΥ ΑΙΓΙΑΛΟΥ(ΦΕΚ 198Δ/06-04-1990)
ΟΡΙΟΓΡΑΜΜΗ ΕΞΟΜΟΙΩΣΗΣ ΣΕ ΖΩΝΗ ΛΙΜΕΝΑ(X1,X2,X43,X44)
ΙΣΟΒΑΘΕΙΣ ΚΑΜΠΥΛΕΣ ΚΥΡΙΕΣ
ΙΣΟΒΑΘΕΙΣ ΚΑΜΠΥΛΕΣ ΔΕΥΤΕΡΕΥΟΥΣΕΣ
ΚΡΗΠΙΔΩΜΑ
ΟΡΙΟ ΘΑΛΑΣΣΙΑΣ ΖΩΝΗΣ ΚΑΤΑΦΥΓΙΟΥ
ΟΡΙΟ ΘΑΛΑΣΣΙΑΣ ΖΩΝΗΣ ΛΙΜΕΝΑ
220050
220000
219950
219900
219850
219800
4284200
4284150
4284100
4284050
4284000

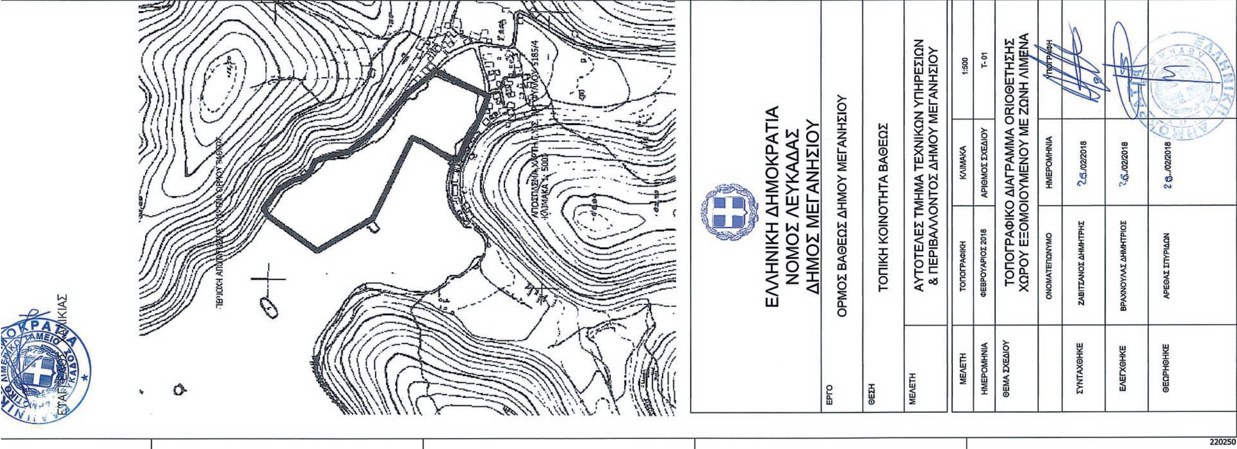

ΕΛΛΗΝΙΚΗ ΔΗΜΟΚΡΑΤΙΑ
ΝΟΜΟΣ ΛΕΥΚΑΔΑΣ
ΔΗΜΟΣ ΜΕΓΑΝΗΣΙΟΥ
ΕΡΓΟ
ΟΡΜΟΣ ΒΑΘΕΩΣ ΔΗΜΟΥ ΜΕΓΑΝΗΣΙΟΥ
ΘΕΣΗ
ΤΟΠΙΚΗ ΚΟΙΝΟΤΗΤΑ ΒΑΘΕΩΣ
ΜΕΛΕΤΗ
ΑΥΤΟΤΕΛΕΣ ΤΜΗΜΑ ΤΕΧΝΙΚΩΝ ΥΠΗΡΕΣΙΩΝ
& ΠΕΡΙΒΑΛΛΟΝΤΟΣ ΔΗΜΟΥ ΜΕΓΑΝΗΣΙΟΥ
ΜΕΛΕΤΗ
ΤΟΠΟΓΡΑΦΙΚΗ
ΚΛΙΜΑΚΑ
1:500
ΗΜΕΡΟΜΗΝΙΑ
ΦΕΒΡΟΥΑΡΙΟΣ 2018
ΑΡΙΘΜΟΣ ΣΧΕΔΙΟΥ
Τ-01
ΘΕΜΑ ΣΧΕΔΙΟΥ
ΤΟΠΟΓΡΑΦΙΚΟ ΔΙΑΓΡΑΜΜΑ ΟΡΙΟΘΕΤΗΣΗΣ
ΧΩΡΟΥ ΕΞΟΜΟΙΟΥΜΕΝΟΥ ΜΕ ΖΩΝΗ ΛΙΜΕΝΑ
ΟΝΟΜΑΤΕΠΩΝΥΜΟ
ΗΜΕΡΟΜΗΝΙΑ
ΥΠΟΓΡΑΦΗ
ΣΥΝΤΑΧΘΗΚΕ
ΖΑΒΙΤΣΑΝΟΣ ΔΗΜΗΤΡΗΣ
26.02.2018
ΕΛΕΓΧΘΗΚΕ
ΒΡΑΧΝΟΥΛΑΣ ΔΗΜΗΤΡΙΟΣ
26.02.2018
ΘΕΩΡΗΘΗΚΕ
ΑΡΕΘΑΣ ΣΠΥΡΙΔΩΝ
26.02.2018
220250

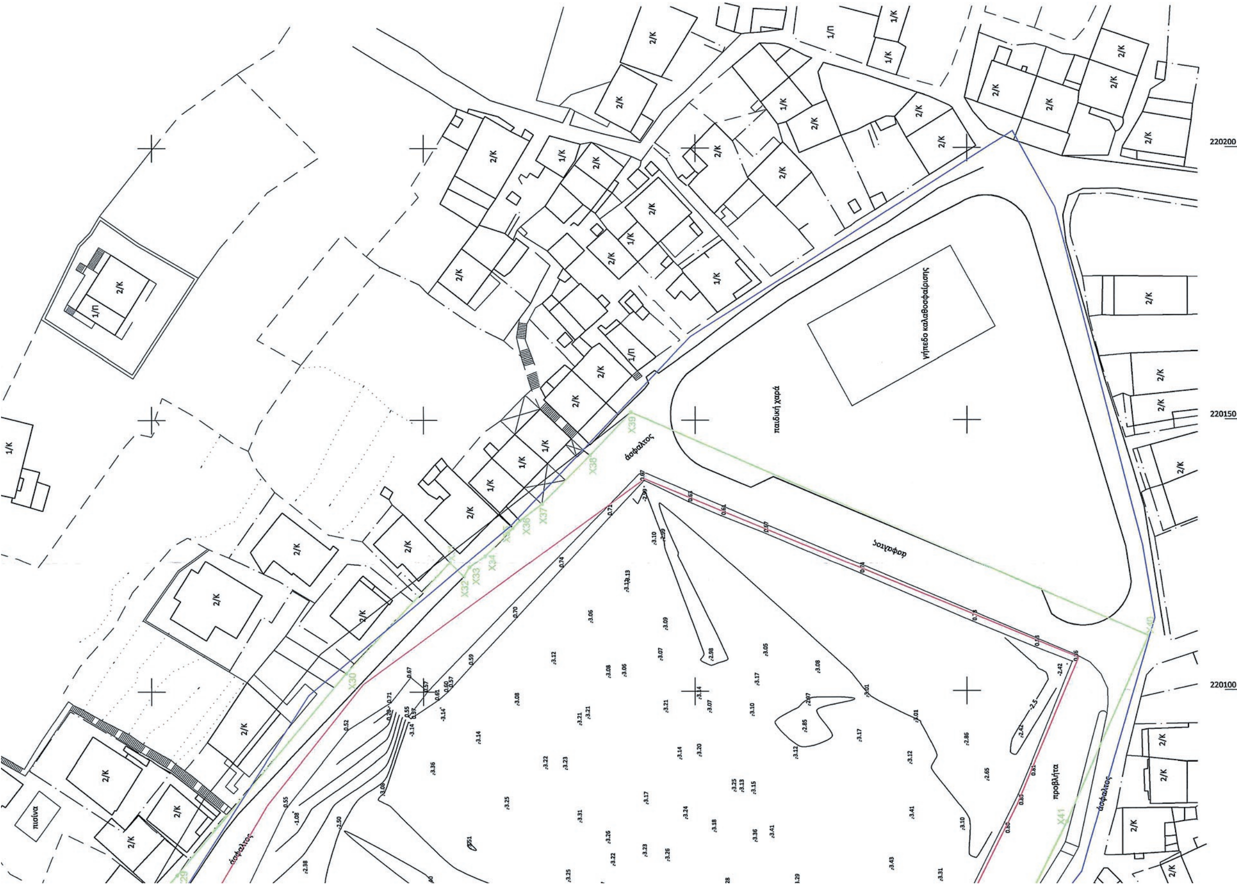

220200
220150
220100
παιδική χαρά
γήπεδο καλαθοσφαίρισης
άσφαλτος
προβλήτα
πισίνα
2/Κ
1/Κ
1/Π



ΕΘΝΙΚΟ ΤΥΠΟΓΡΑΦΕΙΟ

Το Εθνικό Τυπογραφείο αποτελεί δημόσια υπηρεσία υπαγόμενη στο Υπουργείο Διοικητικής Ανασυγκρότησης και έχει την ευθύνη τόσο για τη σύνταξη, διαχείριση, εκτύπωση και κυκλοφορία των Φύλλων της Εφημερίδας της Κυβερνήσεως (ΦΕΚ), όσο και για την κάλυψη των εκτυπωτικών - εκδοτικών αναγκών του δημοσίου και του ευρύτερου δημόσιου τομέα (ν. 3469/2006/Α΄ 131 και π.δ. 29/2018/Α΄58).

1. ΦΥΛΛΟ ΤΗΣ ΕΦΗΜΕΡΙΔΑΣ ΤΗΣ ΚΥΒΕΡΝΗΣΕΩΣ (ΦΕΚ)

• Τα **ΦΕΚ σε ηλεκτρονική μορφή** διατίθενται δωρεάν στο **www.et.gr**, την επίσημη ιστοσελίδα του Εθνικού Τυπογραφείου. Όσα ΦΕΚ δεν έχουν ψηφιοποιηθεί και καταχωριστεί στην ανωτέρω ιστοσελίδα, ψηφιοποιούνται και αποστέλλονται επίσης δωρεάν με την υποβολή αίτησης, για την οποία αρκεί η συμπλήρωση των αναγκαίων στοιχείων σε ειδική φόρμα στον ιστότοπο www.et.gr.

• Τα **ΦΕΚ σε έντυπη μορφή** διατίθενται σε μεμονωμένα φύλλα είτε απευθείας από το Τμήμα Πωλήσεων και Συνδρομητών, είτε ταχυδρομικά με την αποστολή αιτήματος παραγγελίας μέσω των ΚΕΠ, είτε με ετήσια συνδρομή μέσω του Τμήματος Πωλήσεων και Συνδρομητών. Το κόστος ενός ασπρόμαυρου ΦΕΚ από 1 έως 16 σελίδες είναι 1,00 €, αλλά για κάθε επιπλέον οκτασέλιδο (ή μέρος αυτού) προσαυξάνεται κατά 0,20 €. Το κόστος ενός έγχρωμου ΦΕΚ από 1 έως 16 σελίδες είναι 1,50 €, αλλά για κάθε επιπλέον οκτασέλιδο (ή μέρος αυτού) προσαυξάνεται κατά 0,30 €. Το τεύχος Α.Σ.Ε.Π. διατίθεται δωρεάν.

• **Τρόποι αποστολής κειμένων προς δημοσίευση:**

Α. Τα κείμενα προς δημοσίευση στο ΦΕΚ, από τις υπηρεσίες και τους φορείς του δημοσίου, αποστέλλονται ηλεκτρονικά στη διεύθυνση **webmaster.et@et.gr** με χρήση προηγμένης ψηφιακής υπογραφής και χρονοσήμανσης.

Β. Κατ' εξαίρεση, όσοι πολίτες δεν διαθέτουν προηγμένη ψηφιακή υπογραφή μπορούν είτε να αποστέλλουν ταχυδρομικά, είτε να καταθέτουν με εκπρόσωπό τους κείμενα προς δημοσίευση εκτυπωμένα σε χαρτί στο Τμήμα Παραλαβής και Καταχώρισης Δημοσιευμάτων.

• Πληροφορίες, σχετικά με την αποστολή/κατάθεση εγγράφων προς δημοσίευση, την ημερήσια κυκλοφορία των Φ.Ε.Κ., με την πώληση των τευχών και με τους ισχύοντες τιμοκαταλόγους για όλες τις υπηρεσίες μας, περιλαμβάνονται στον ιστότοπο (www.et.gr). Επίσης μέσω του ιστότοπου δίδονται πληροφορίες σχετικά με την πορεία δημοσίευσης των εγγράφων, με βάση τον Κωδικό Αριθμό Δημοσιεύματος (ΚΑΔ). Πρόκειται για τον αριθμό που εκδίδει το Εθνικό Τυπογραφείο για όλα τα κείμενα που πληρούν τις προϋποθέσεις δημοσίευσης.

2. ΕΚΤΥΠΩΤΙΚΕΣ - ΕΚΔΟΤΙΚΕΣ ΑΝΑΓΚΕΣ ΤΟΥ ΔΗΜΟΣΙΟΥ

Το Εθνικό Τυπογραφείο ανταποκρινόμενο σε αιτήματα υπηρεσιών και φορέων του δημοσίου αναλαμβάνει να σχεδιάσει και να εκτυπώσει έντυπα, φυλλάδια, βιβλία, αφίσες, μπλοκ, μηχανογραφικά έντυπα, φακέλους για κάθε χρήση, κ.ά.

Επίσης σχεδιάζει ψηφιακές εκδόσεις, λογότυπα και παράγει οπτικοακουστικό υλικό.

Ταχυδρομική Διεύθυνση: Καποδιστρίου 34, τ.κ. 10432, Αθήνα	Ιστότοπος: **www.et.gr**
ΤΗΛΕΦΩΝΙΚΟ ΚΕΝΤΡΟ: 210 5279000 - fax: 210 5279054	Πληροφορίες σχετικά με την λειτουργία του ιστότοπου: **helpdesk.et@et.gr**
ΕΞΥΠΗΡΕΤΗΣΗ ΚΟΙΝΟΥ **Πωλήσεις - Συνδρομές:** (Ισόγειο, τηλ. 210 5279178 - 180) **Πληροφορίες:** (Ισόγειο, Γρ. 3 και τηλεφ. κέντρο 210 5279000) **Παραλαβή Δημ. Ύλης:** (Ισόγειο, τηλ. 210 5279167, 210 5279139)	Αποστολή ψηφιακά υπογεγραμμένων εγγράφων προς δημοσίευση στο ΦΕΚ: **webmaster.et@et.gr**
Ωράριο για το κοινό: Δευτέρα ως Παρασκευή: 8:00 - 13:30	Πληροφορίες για γενικό πρωτόκολλο και αλληλογραφία: **grammateia@et.gr**

Πείτε μας τη γνώμη σας,

για να βελτιώσουμε τις υπηρεσίες μας, συμπληρώνοντας την ειδική φόρμα στον ιστότοπό μας.

